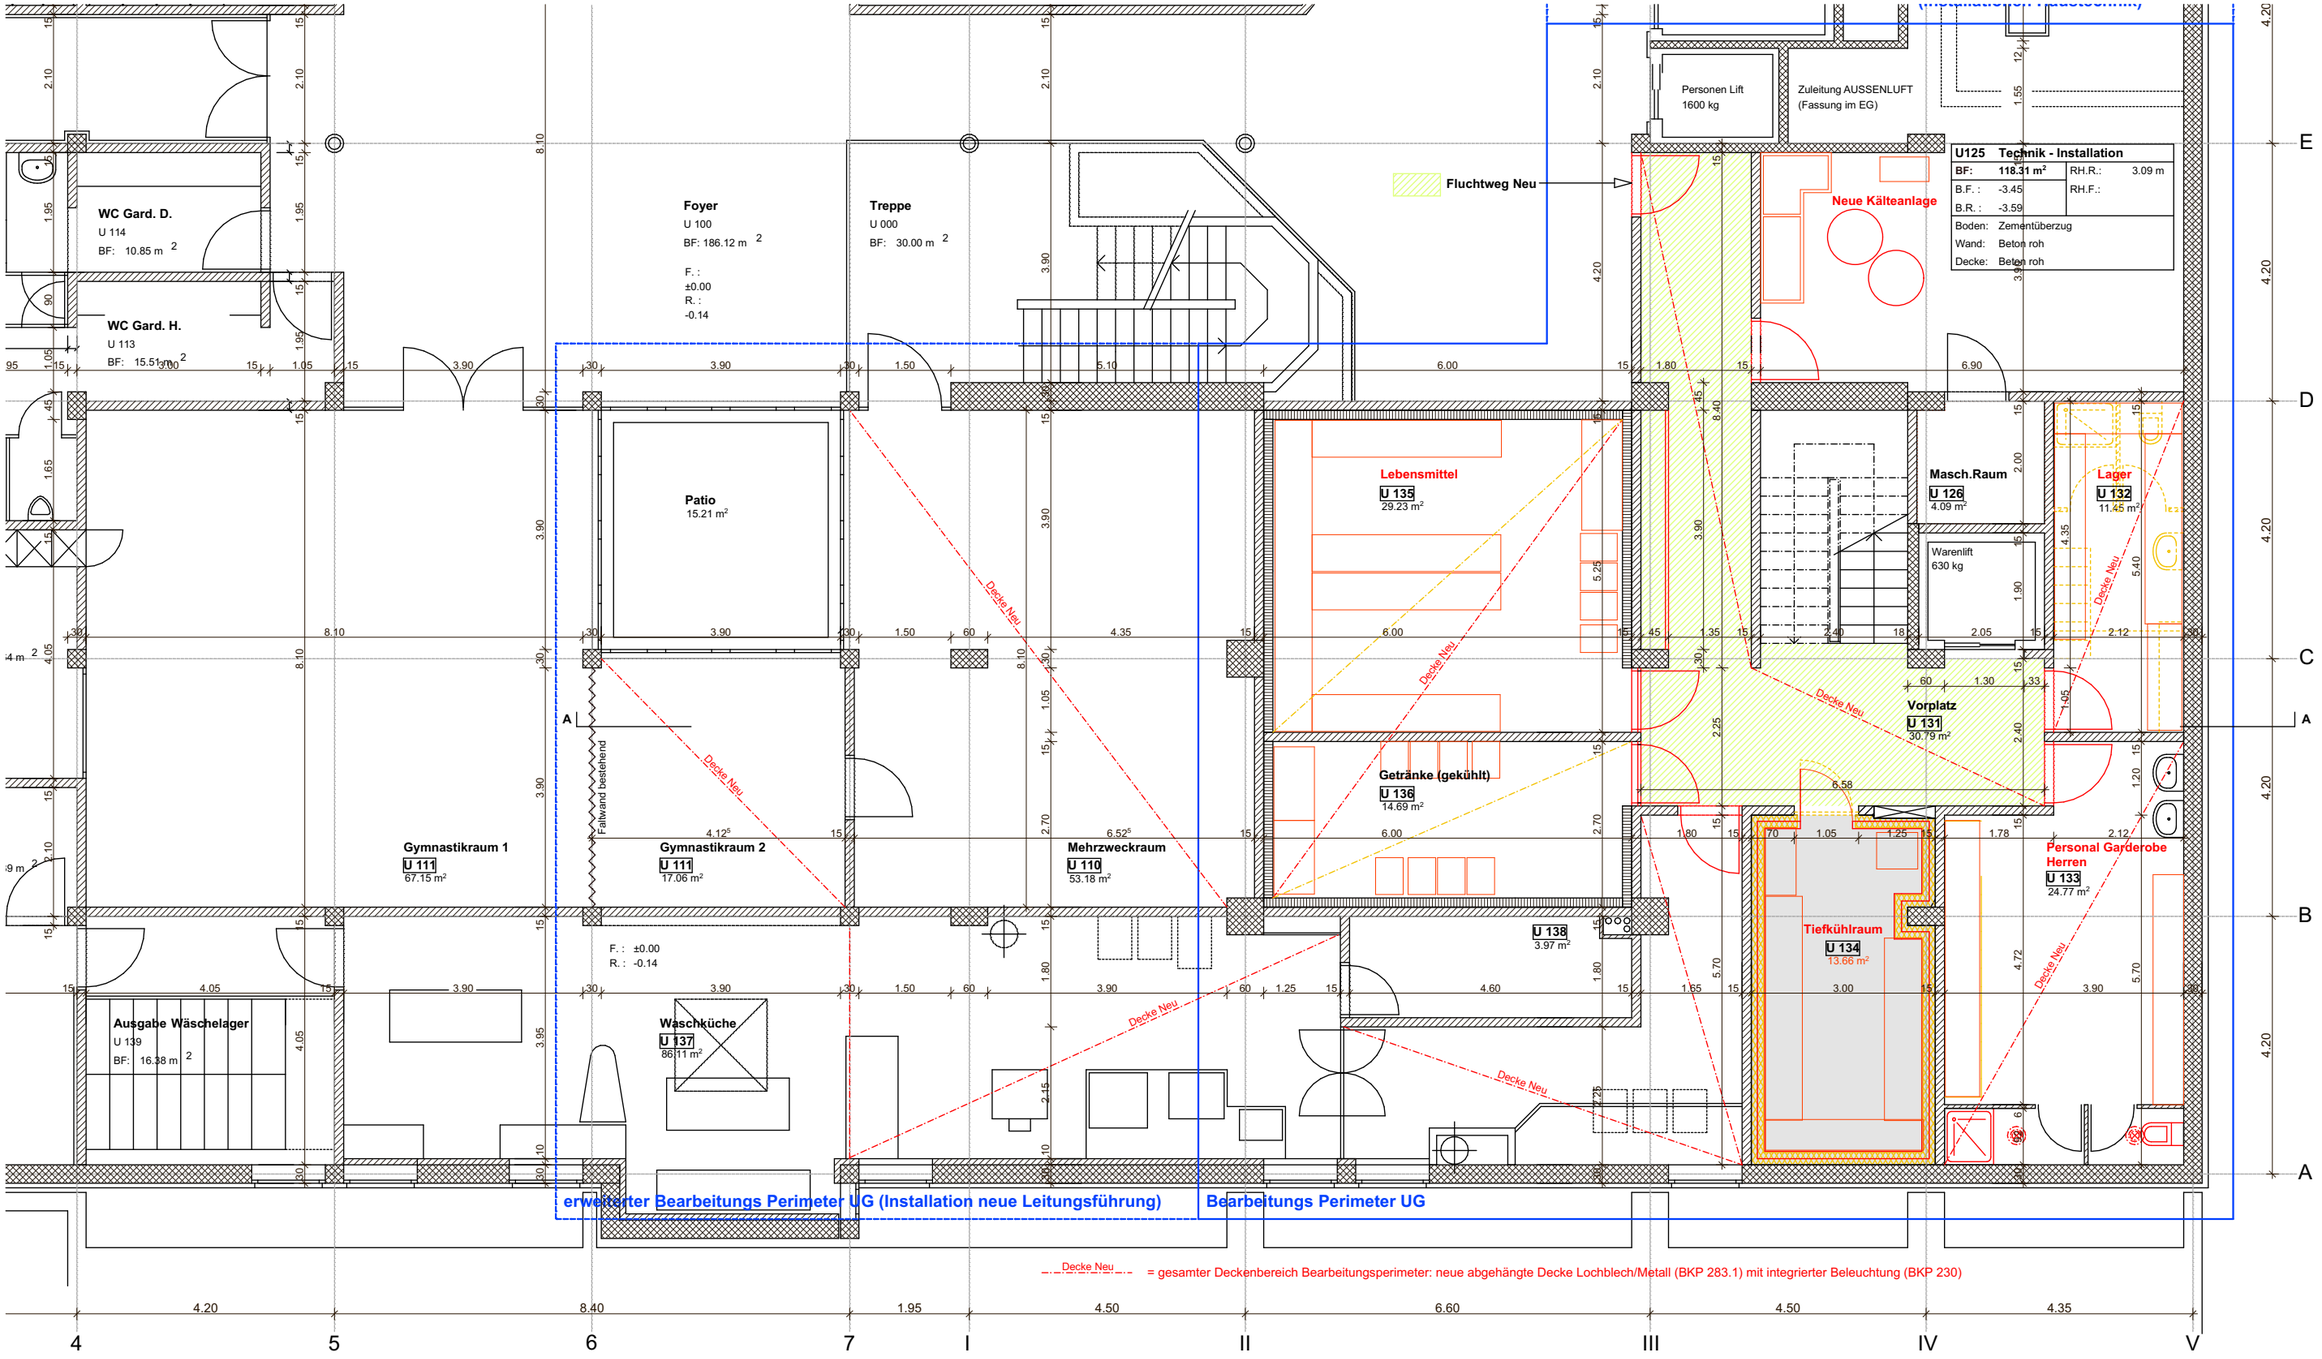

U131 Vorplatz			
BF:	30.79 m²	RH.R.:	3.09 m
B.F. :	-3.45	RH.F.:	2.41 m
B.R. :	-3.59	RH.F.Neu:	2.38 m
Boden:	Platten Feinsteinzeug (Ausbessern)		
Wand:	Platten / Abrieb /Neu Streichen		
Decke:	Neue abgehängte Lochdecke Metall		

U132 Lager			
BF:	11.45 m²	RH.R.:	3.09 m
B.F. :	-3.45	RH.F.:	2.38 m
B.R. :	-3.59	RH.F.Neu:	2.38 m
Boden:	Platten Feinsteinzeug		
Wand:	Platten keramisch		
Decke:	Neue abgehängte Lochdecke Metall		

U133 Personal Garderobe Herren			
BF:	24.77 m²	RH.R.:	3.09 m
B.F. :	-3.45	RH.F.:	2.38 m
B.R. :	-3.59	RH.F.Neu:	2.38 m
Boden:	Platten Feinsteinzeug		
Wand:	Platten keramisch		
Decke:	Neue abgehängte Lochdecke Metall		

U134 Tiefkühlraum			
BF:	13.66 m²	RH.R.:	3.09 m
B.F. :	-3.45	RH.F.:	
B.R. :	-3.59	RH.F.Neu:	x.xx m?
Boden:	Oberfl. Kühlraum, Blech/Weissblech		
Wand:	Oberfl. Kühlraum, Blech/Weissblech		
Decke:	Oberfl. Kühlraum, Blech/Weissblech		

U135 Lebensmittel (ungekühlt)			
BF:	29.23 m²	RH.R.:	3.09 m
B.F. :	-3.45	RH.F.:	2.15 m
B.R. :	-3.59	RH.F.Neu:	2.15 m
Boden:	Platten Feinsteinzeug (Ausbessern)		
Wand:	Platten Feinsteinzeug (Ausbessern)		
Decke:	Neue abgehängte Lochdecke Metall		

U136 Getränke (Raum gekühlt 10°)			
BF:	14.69 m²	RH.R.:	3.09 m
B.F. :	-3.45	RH.F.:	2.15 m
B.R. :	-3.59	RH.F.Neu:	2.15 m
Boden:	Platten Feinsteinzeug (Ausbessern)		
Wand:	Platten Feinsteinzeug (Ausbessern)		
Decke:	Neue abgehängte Lochdecke Metall		

U137 Waschküche			
BF:	86.11 m²	RH.R.:	3.09 m
B.F. :	-3.45	RH.F.:	2.38 m
B.R. :	-3.59	RH.F.Neu:	2.38 m
Boden:	Platten Feinsteinzeug		
Wand:	Abrieb /teilw. Streichen (falls nötig)		
Decke:	Neue abgehängte Lochdecke Metall		

U110 Mehrzweckraum			
BF:	53.18 m²	RH.R.:	3.09 m
B.F. :	-3.45	RH.F.:	2.38 m
B.R. :	-3.59	RH.F.Neu:	2.38 m
Boden:	Platten Feinsteinzeug		
Wand:	Abrieb /teilw. Streichen (falls nötig)		
Decke:	Neue abgehängte Lochdecke Metall		

U111 Gymnastikraum 2			
BF:	17.06 m²	RH.R.:	3.09 m
B.F. :	-3.45	RH.F.:	2.38 m
B.R. :	-3.59	RH.F.Neu:	2.38 m
Boden:	Platten Feinsteinzeug		
Wand:	Abrieb /teilw. Streichen (falls nötig)		
Decke:	Neue abgehängte Lochdecke Metall		

= Neue Kücheneinrichtung/-ausstattung, vereinfacht dargestellt. Detaillierte Darstellung Einrichtung Küche siehe Grundriss 1:50
= Bestehend
= Neu
= Abbruch

› blank
architekten

AUFTRAGGEBER/BAUHERR
HAUSEIGENTÜMER
GRUNDEIGENTÜMER
ARCHITEKT

Einwohnergemeinde Stadt Zug vertreten durch
Baudepartement Stadt Zug, St.-Oswalds-Gasse 20, 6301 Zug
Stiftung Alterszentren Zug, Gotthardstrasse 29, 6300 Zug/Korporation Zug, Poststrasse 16, 6300 Zug
Blank Architektur AG, Nordstrasse 5, 6300 Zug, T 041 710 10 57

PROJEKT
PLANBEZEICHNUNG
PLANNUMMER 105_201_011
MASSSTAB 1:100
DATUM 21.09.2016/pl

Alterszentren Herti Zug, Sanierung Küche und Technik
Grundriss Untergeschoss
HÖHE EG ±0.00=421.50 müM
FORMAT A3 quer
GEÄNDERT