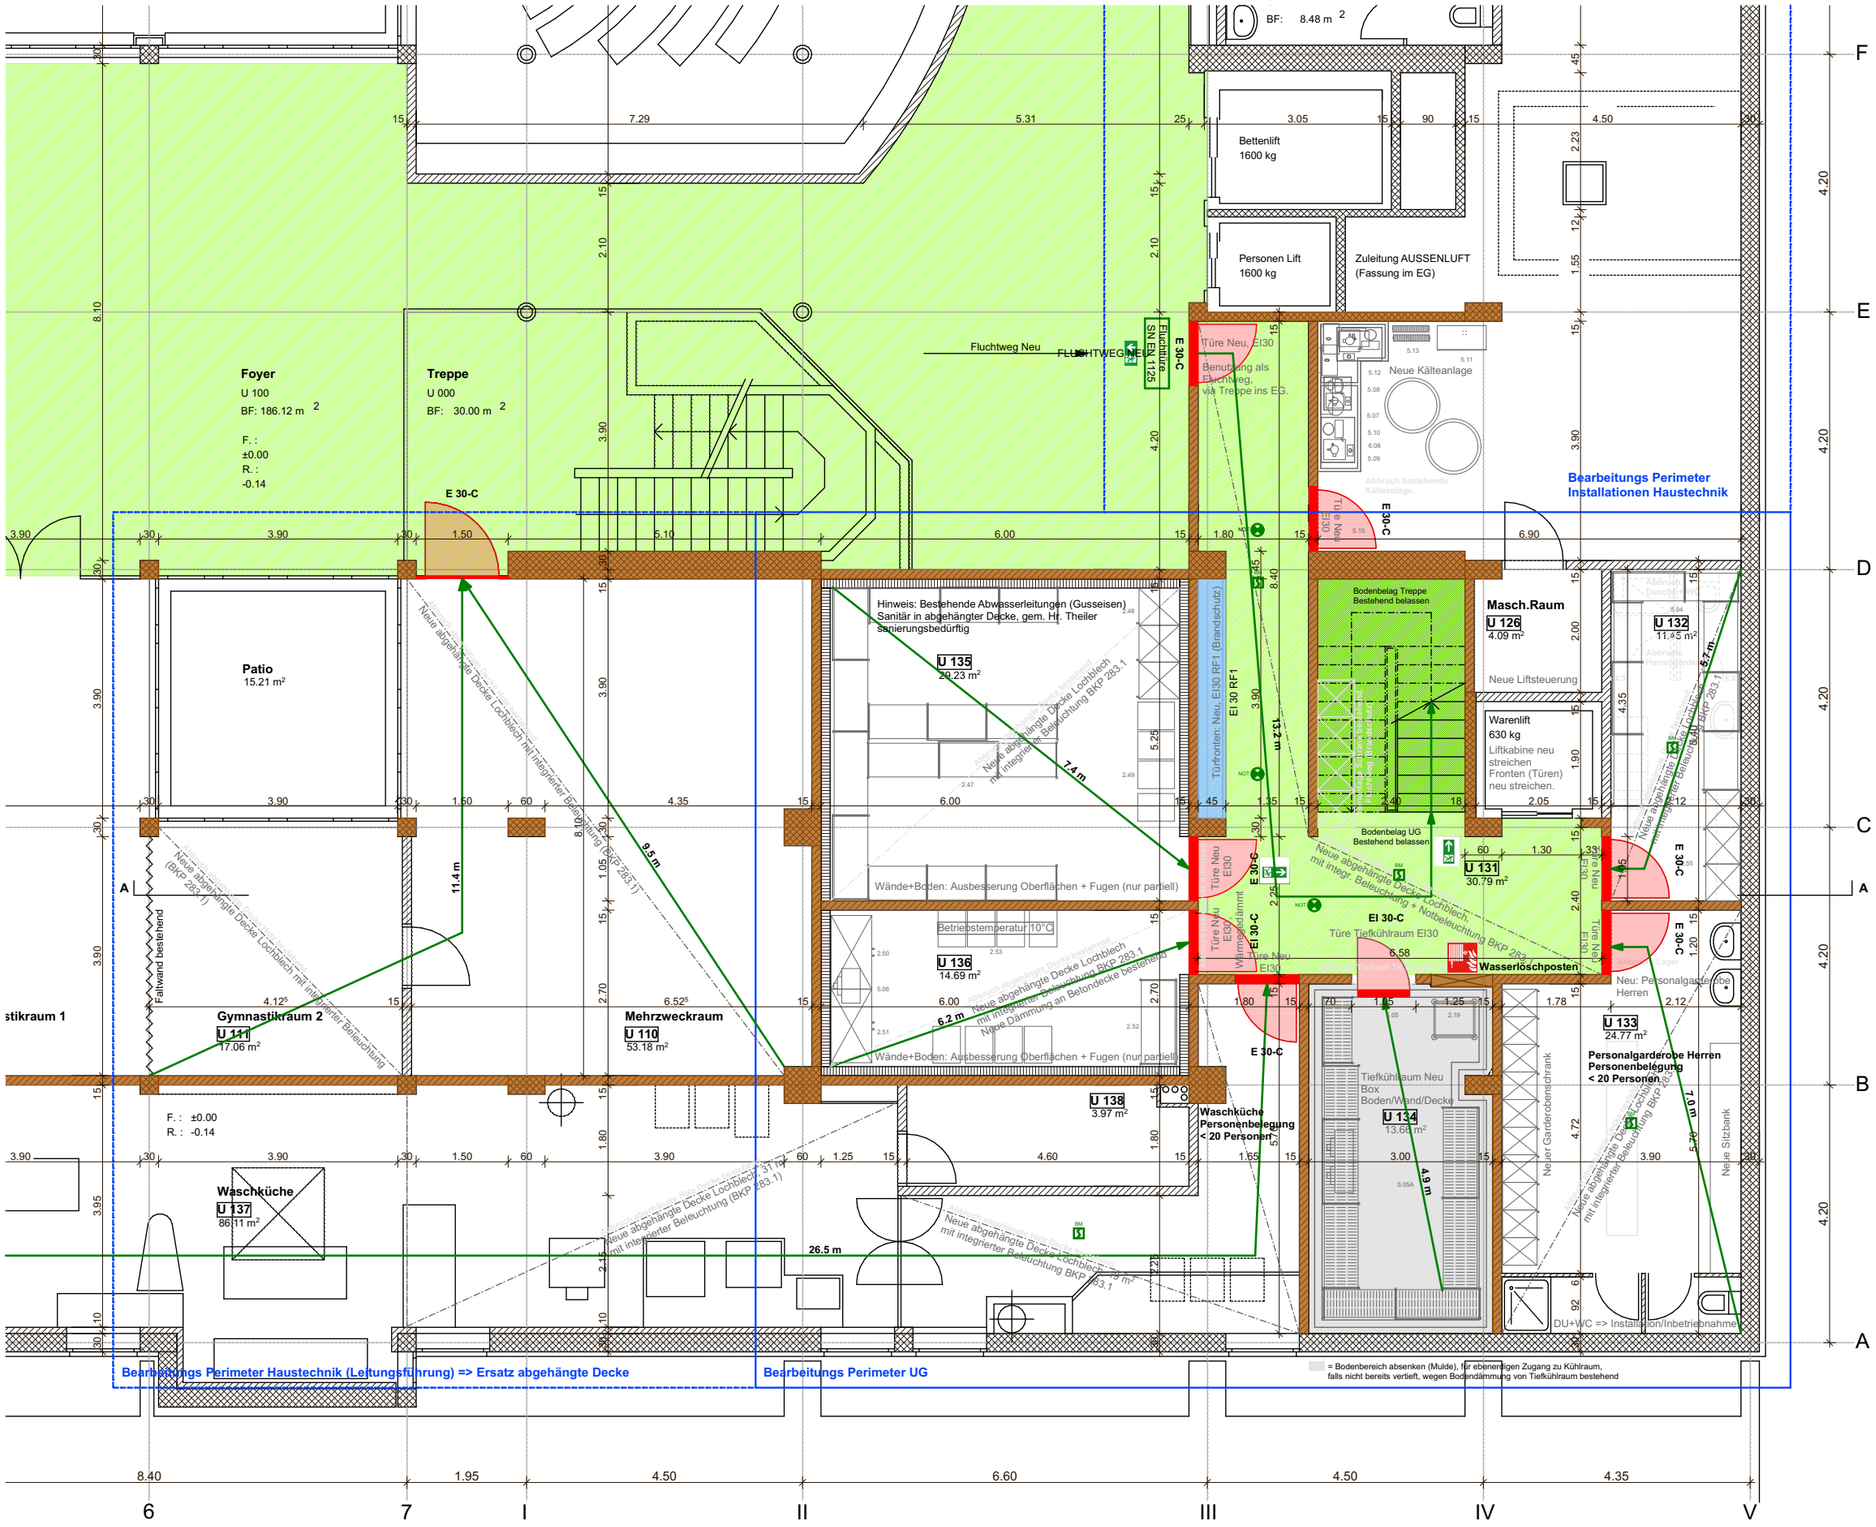

U125	Technik - Installation		
BF:	118.31 m²	RH.R.:	3.09 m
B.F. :	-3.45	RH.F.:	
B.R. :	-3.59		
Boden:	Zementüberzug		
Wand:	Beton roh		
Decke:	Beton roh		

U131	Vorplatz		
BF:	30.79 m²	RH.R.:	3.09 m
B.F. :	-3.45	RH.F.:	2.41 m
B.R. :	-3.59	RH.F.Neu:	2.38 m
Boden:	Platten Feinsteinzeug (Ausbessern)		
Wand:	Platten / Abrieb /Neu Streichen		
Decke:	Neue abgehängte Lochdecke Metall		

U132	Lager		
BF:	11.45 m²	RH.R.:	3.09 m
B.F. :	-3.45	RH.F.:	2.38 m
B.R. :	-3.59	RH.F.Neu:	2.38 m
Boden:	Platten Feinsteinzeug		
Wand:	Platten keramisch		
Decke:	Neue abgehängte Lochdecke Metall		

U133	Personal Garderobe Herren		
BF:	24.77 m²	RH.R.:	3.09 m
B.F. :	-3.45	RH.F.:	2.38 m
B.R. :	-3.59	RH.F.Neu:	2.38 m
Boden:	Platten Feinsteinzeug		
Wand:	Platten keramisch		
Decke:	Neue abgehängte Lochdecke Metall		

U134	Tiefkühlraum		
BF:	13.66 m²	RH.R.:	3.09 m
B.F. :	-3.45	RH.F.:	
B.R. :	-3.59	RH.F.Neu:	x.xx m?
Boden:	Oberfl. Kühlraum, Blech/Weissblech		
Wand:	Oberfl. Kühlraum, Blech/Weissblech		
Decke:	Oberfl. Kühlraum, Blech/Weissblech		

U135	Lebensmittel (ungekühlt)		
BF:	29.23 m²	RH.R.:	3.09 m
B.F. :	-3.45	RH.F.:	2.15 m
B.R. :	-3.59	RH.F.Neu:	2.15 m
Boden:	Platten Feinsteinzeug (Ausbessern)		
Wand:	Platten Feinsteinzeug (Ausbessern)		
Decke:	Neue abgehängte Lochdecke Metall		

U136	Getränke (Raum gekühlt 10°)		
BF:	14.69 m²	RH.R.:	3.09 m
B.F. :	-3.45	RH.F.:	2.15 m
B.R. :	-3.59	RH.F.Neu:	2.15 m
Boden:	Platten Feinsteinzeug (Ausbessern)		
Wand:	Platten Feinsteinzeug (Ausbessern)		
Decke:	Neue abgehängte Lochdecke Metall		

U137	Waschküche		
BF:	86.11 m²	RH.R.:	3.09 m
B.F. :	-3.45	RH.F.:	2.38 m
B.R. :	-3.59	RH.F.Neu:	2.38 m
Boden:	Platten Feinsteinzeug		
Wand:	Abrieb /teilw. Streichen (falls nötig)		
Decke:	Neue abgehängte Lochdecke Metall		

U110	Mehrzweckraum		
BF:	53.18 m²	RH.R.:	3.09 m
B.F. :	-3.45	RH.F.:	2.38 m
B.R. :	-3.59	RH.F.Neu:	2.38 m
Boden:	Platten Feinsteinzeug		
Wand:	Abrieb /teilw. Streichen (falls nötig)		
Decke:	Neue abgehängte Lochdecke Metall		

U111	Gymnastikraum 2		
BF:	17.06 m²	RH.R.:	3.09 m
B.F. :	-3.45	RH.F.:	2.38 m
B.R. :	-3.59	RH.F.Neu:	2.38 m
Boden:	Platten Feinsteinzeug		
Wand:	Abrieb /teilw. Streichen (falls nötig)		
Decke:	Neue abgehängte Lochdecke Metall		

LEGENDE BRANDSCHUTZNACHWEIS / BRANDSCHUTZPLAN

	Brandabschnitt: EI 60
	Brandabschnitt: EI 30
	Brandabschnitt: EI 60-RF1
	Brandabschnitt: EI 30-RF1
	Brandschutzabschlüsse (Türe, Schiebetüre)
EI 30	Brandschutztüre EI30, mit Wärmedämmung
E 30	Brandschutztüre E30, ohne Wärmedämmung
...-C	Brandschutztüre selbstschliessend
...-C BFS	Brandschutztüre brandfallgesteuert schliessend
	Glas EI30
Glas EI 30	Verglasung mit Wärmedämmung
Glas E 30	Verglasung mit Wärmedämmung
	Fluchtweg horizontal
	Fluchtweg vertikal
15 m	Fluchtrichtung mit Fluchtdistanz
	Fluchttüre mit Notausgangsverschluss
	Fluchttüre mit Panikfunktion
	Sicherheitsleuchte
	Rettungszeichen
	Wasserlöschposten

BRANDSCHUTZKONZEPT Grundriss UG 1:100

› blank
architekten

AUFTRAGGEBER/BAUHERR	Einwohnergemeinde Stadt Zug vertreten durch Baudepartement Stadt Zug, St.-Oswalds-Gasse 20, 6301 Zug	PROJEKT	Alterszentren Herti Zug, Sanierung Küche und Technik
HAUSEIGENTÜMER	Stiftung Alterszentren Zug, Gotthardstrasse 29, 6300 Zug	PLANBEZEICHNUNG	Brandschutzkonzept_Grundriss Untergeschoss
GRUNDEIGENTÜMER	Zug/Korporation Zug, Poststrasse 16, 6300 Zug	PLANNUMMER	105_201_007
ARCHITEKT	Blank Architektur AG, Nordstrasse 5, 6300 Zug, T 041 710 10 57	MASSSTAB	1:100
		DATUM	09.09.2016/pl
		HÖHE	EG ±0.00=421.50 müM
		FORMAT	A3 quer
		GEÄNDERT	