

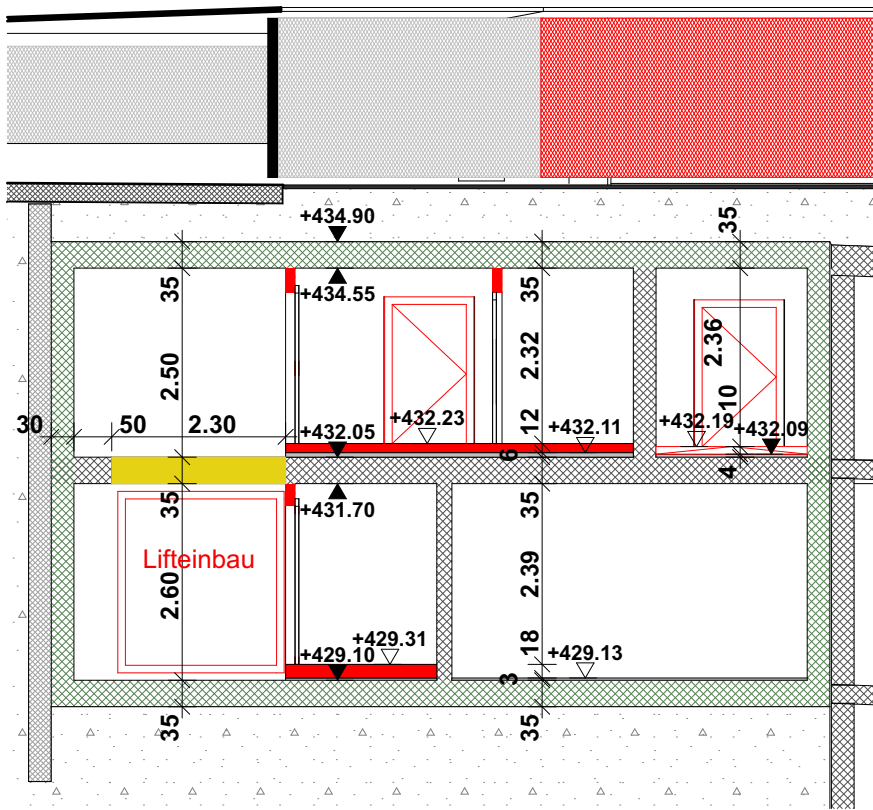


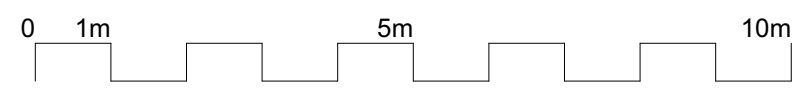

Schnitt D

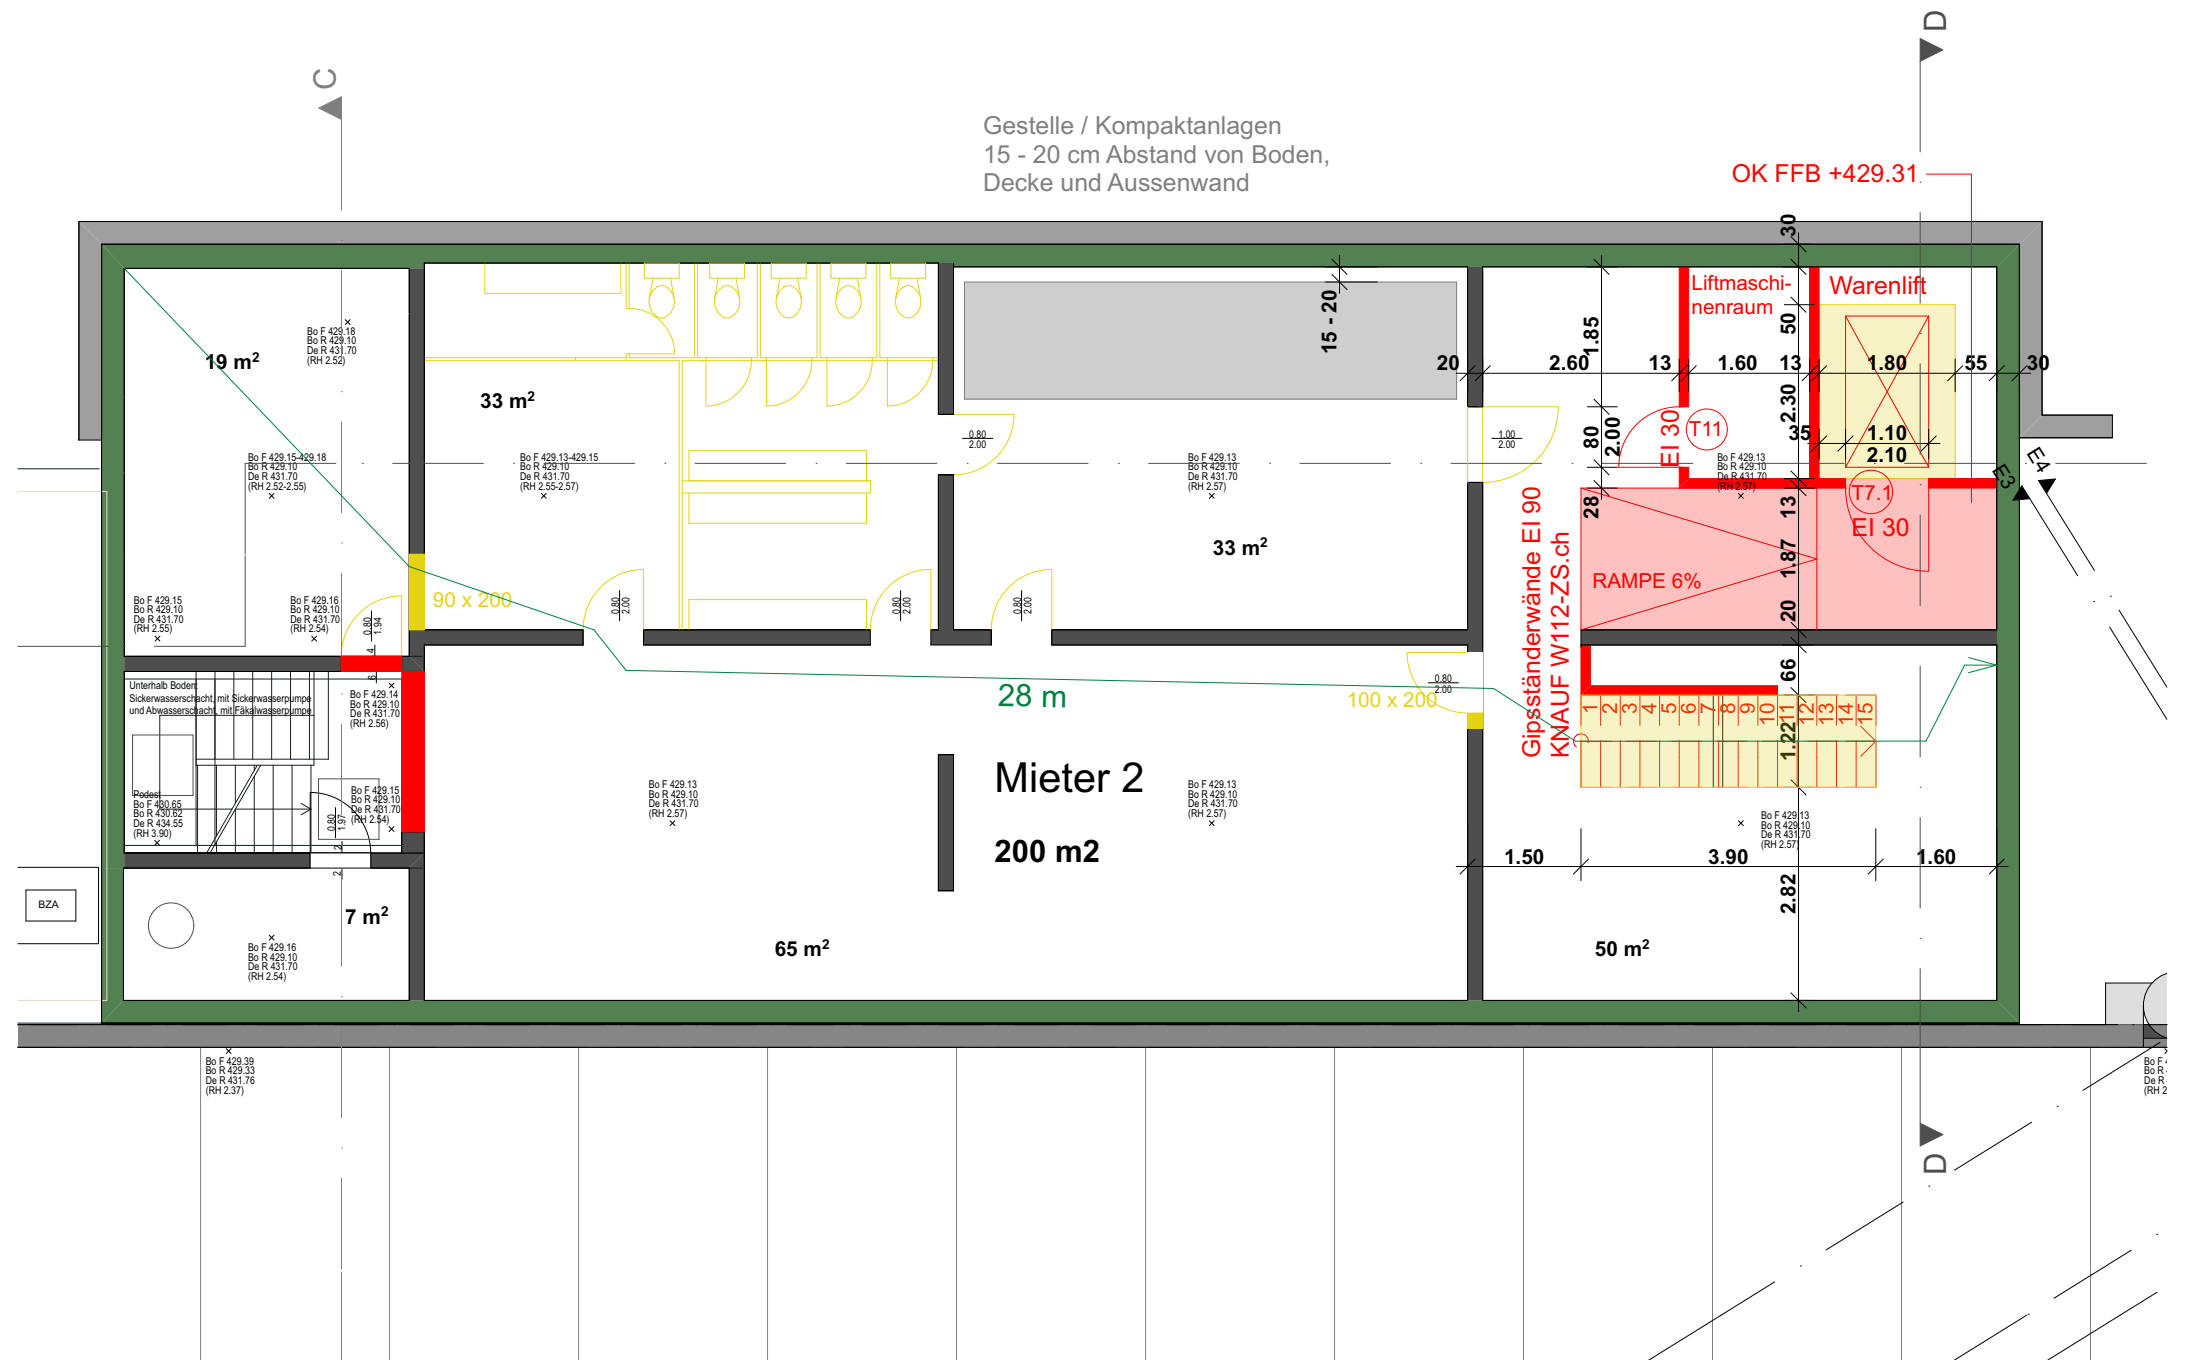

Schutzraum
Aussenhülle 1 bar

Umnutzung BSA Casino in Kulturgüterschutzraum, 6300 Zug Bauherr: Stadt Zug, 6300 Zug	BSA	23_02
	Mst. 1:100	24.06.16
	A3	26.07.16
	gez. CR	28.07.16
		26.08.16
i+ k Architekten AG Allmendstrasse 12 6300 Zug Tel. 041 710 70 70 Fax 041 710 7071		

Bauprojekt - Untergeschoss U2