


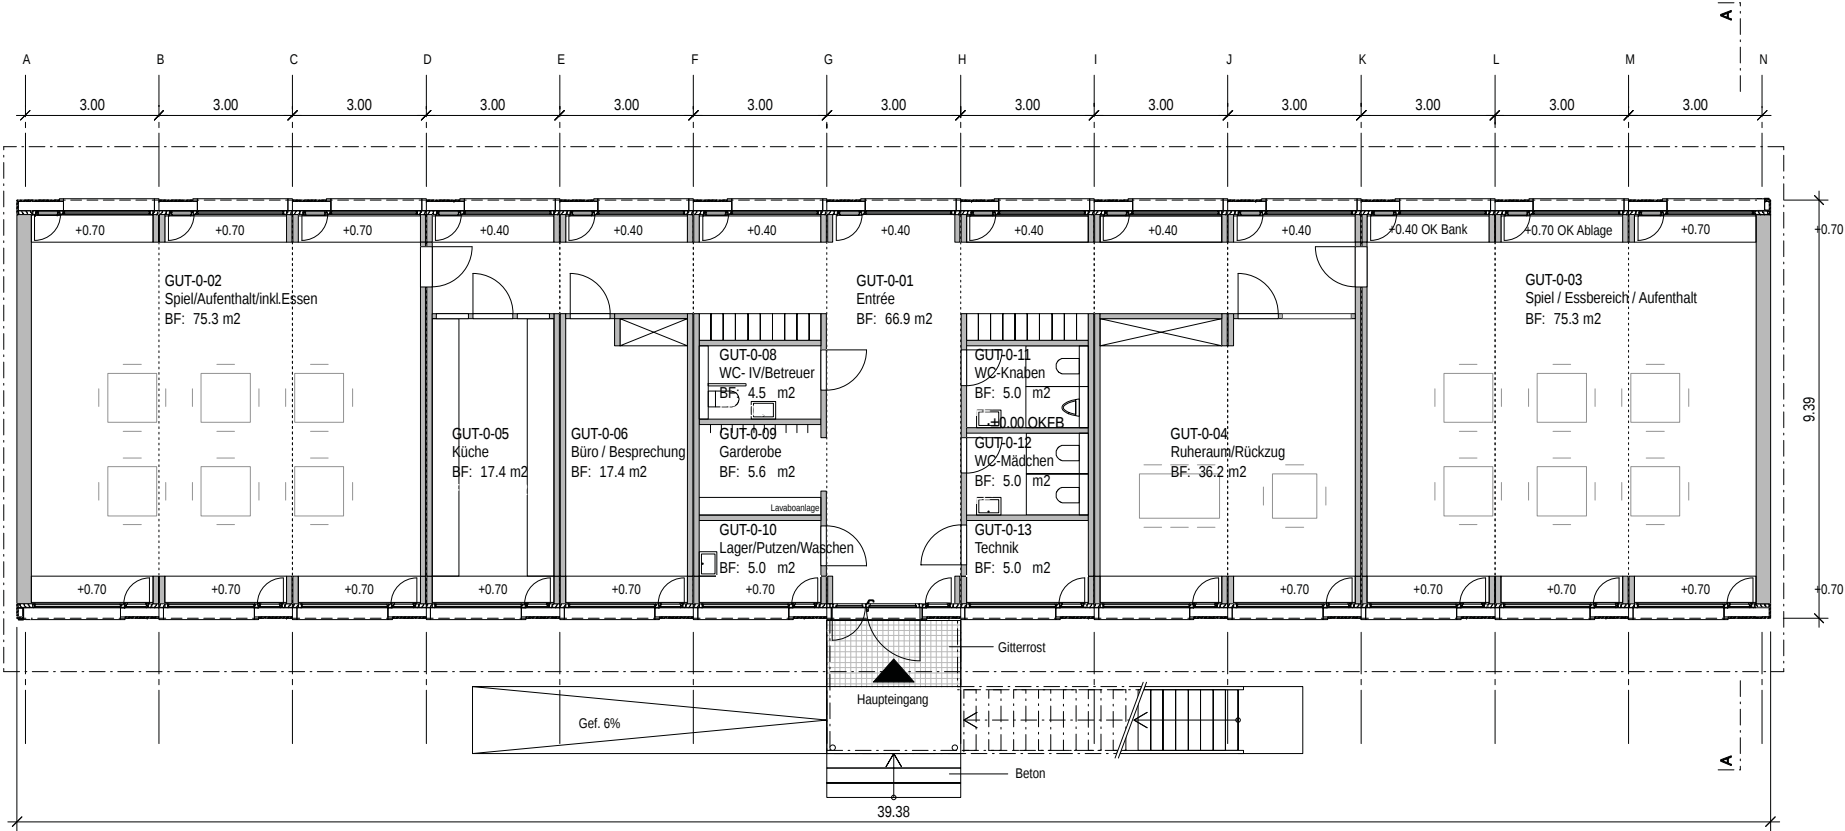

Architekt:

Bauart Architekten und Planer AG
Hardturmstrasse 173 | 8005 Zürich
T: +41 43 366 65 65 | zuerich@bauart.ch

Bauherr:

Baudepartement Stadt Zug
Abteilung Hochbauten
St.-Oswalds-Gasse 20 | 6301 Zug
T: 041 728 21 68 | F: 041 728 23 72

17Z03 Guthirt Modular Zug

Bauprojekt Grundriss Erdgeschoss

Plannummer	Index	Mst.	1:
17Z03_GUT_210	AB	Gez.	05.01.2017 / laa
		Änd.	12.01.2017 / laa
		Format	A3
Dateiname			17Z03_GUT_210_GR