


**Schulhaus Riedmatt
Ansicht Nordfassade
Ansicht Ostfassade**

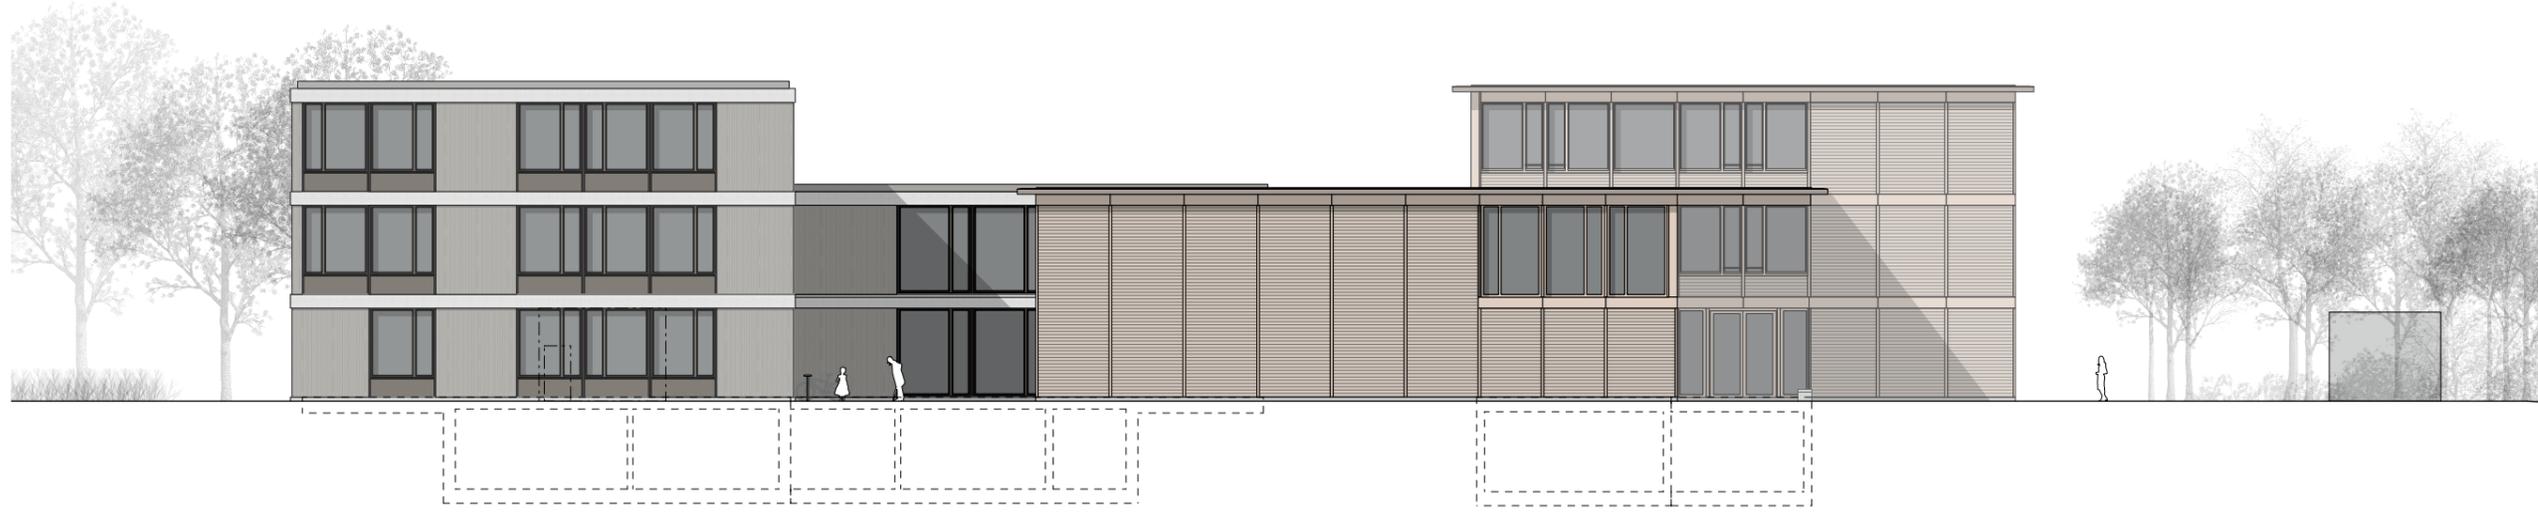

Ansicht A - A Nordfassade



Ansicht B - B Ostfassade