
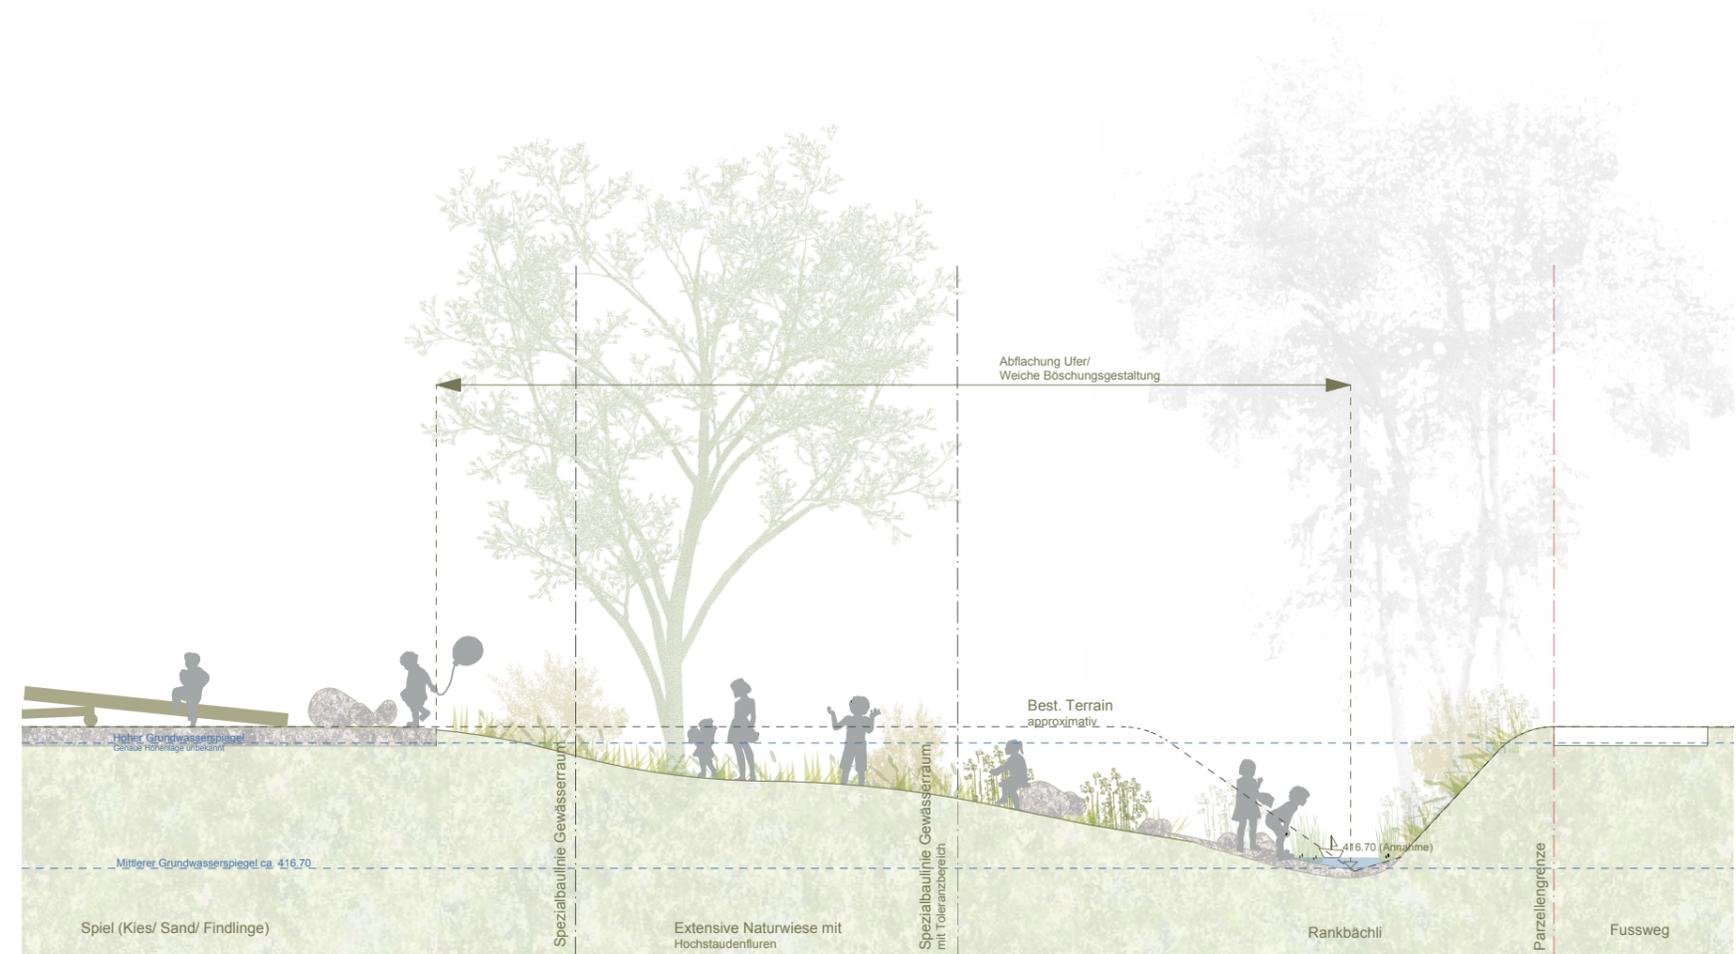


Schulhaus Riedmatt Schnittplan Umgebung

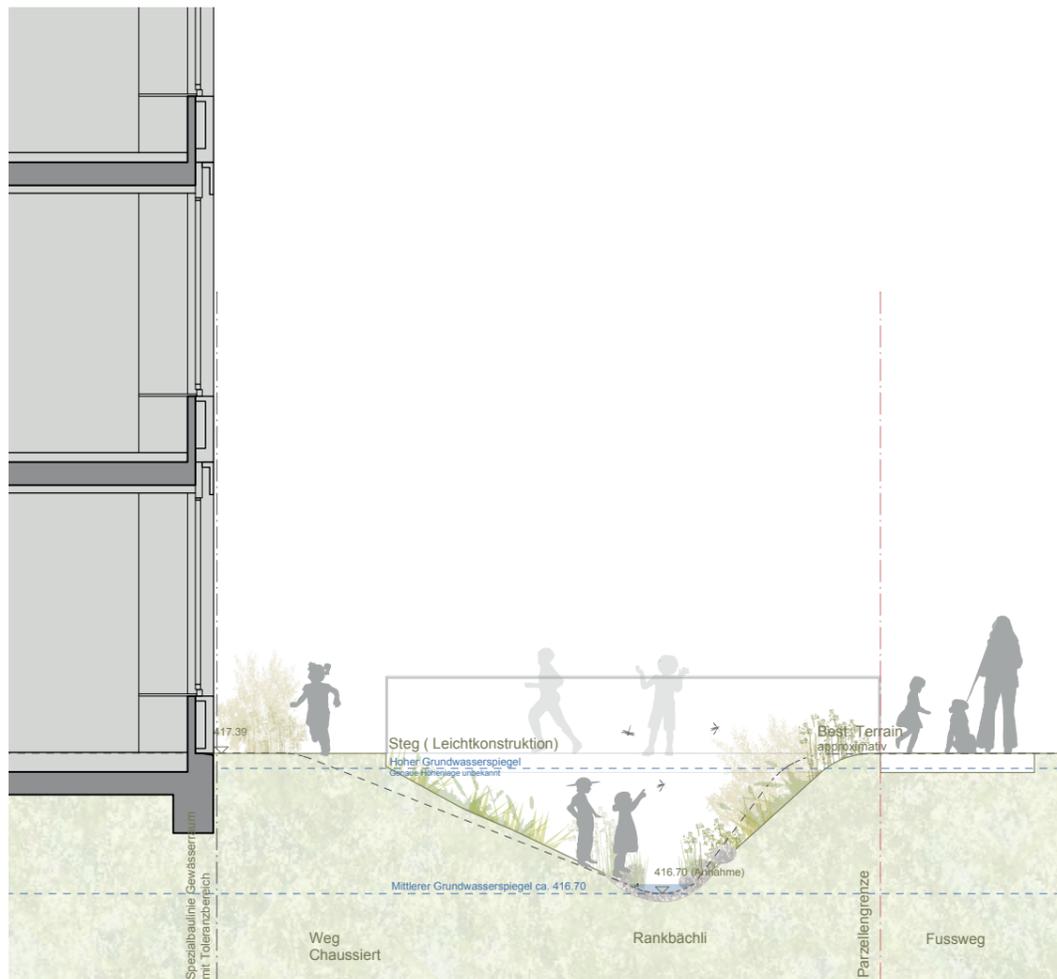

Prinzipschnitt B-B' M 1:50