

Bebauungsplan Herti - Zentrum

im ordentlichen Verfahren gemäss § 39 PBG

Situationsplan 1:1'000

Plan Nr. 7507
Ersetzt Plan Nr.4401

Datum: 21.09.2016

Beschluss Stadtrat Einleitung Vorprüfung:

02.02.2016

Vorprüfung Baudirektion des Kantons Zug:

01.06.2016

Grosser Gemeinderat Vorlage Nr. ____:

Bericht und Antrag des Stadtrats vom 21.02.2017

1. Lesung im Grossen Gemeinderat von Zug:

.....

1. Publikation im Amtsblatt:

Nr. __ vom ____ und Nr. __ vom ____

1. Öffentliche Auflage:

..... -

Grosser Gemeinderat Vorlage Nr. ____:

Bericht und Antrag des Stadtrats vom

2. Lesung / Beschluss des Grossen Gemeinderates von Zug:

Nr. ____ vom

Die Präsidentin / Der Präsident:

Der Stadtschreiber: Martin Würmli

2. Publikation im Amtsblatt:

Nr. __ vom ____ und Nr. __ vom ____

2. Öffentliche Auflage:

..... -

Genehmigung:

.....


Legende

Beschlussinhalt

- Neue Baulinie
- Neue Arkadenbaulinie
- Aufzuhebende Baulinie
- Aufzuhebende Unterniveaubaulinie
- Bebauungsplanperimeter
- Baubereiche
- max. Gebäudehöhe (in m ü. M.) gem. §12 V PBG
- Bereich für öffentlichen Durchgang (Lage schematisch)
Breite mindestens 5,00m, Höhe mindestens 4,20m
maximale Auskragung Vordächer, Dachvorsprünge und
Massnahmen des Lärmschutzes
- maximale Auskragung Fassadenelemente und Balkone
- öffentliche Zu- und Wegfahrten zum Areal (Lage schematisch)
- Ein- und Ausfahrt Tiefgarage (Lage schematisch)
- Anlieferung (Lage schematisch)
- Anlieferung/Feuerwehrezufahrt (Lage schematisch)
- Feuerwehrezufahrt (Lage schematisch)
- Vorfahrt Alterswohnungen (Lage schematisch)
- öffentliche Fusswegverbindungen (Lage schematisch)
- während der Ladenöffnungszeiten zugängliche Fusswegverbindung
- öffentliche Fussweg- und Veloverbindungen (Lage schematisch)
- Veloabstellplätze (Lage schematisch / fahrend zu erreichen)
- Entsorgungsstelle Unterflurcontainer (Lage schematisch)
- Zugang öffentliche Parkplätze (Lage schematisch)
- allgemeiner Zugang Dachlandschaft (Lage schematisch)
- Hochstammbäume (Lage und Anzahl schematisch)
- Platz / Grünraum

Informationsinhalt

- Genehmigte Baulinie
- Genehmigte Unterniveaubaulinie (mit Beschlussdatum)
- Bereich für unterirdische Bauten (Lage schematisch)
- Busshaltestelle
- Bestehende Gebäude ausserhalb Perimeter
- Bestehende Gebäude innerhalb Perimeter
- Baudenkmäler

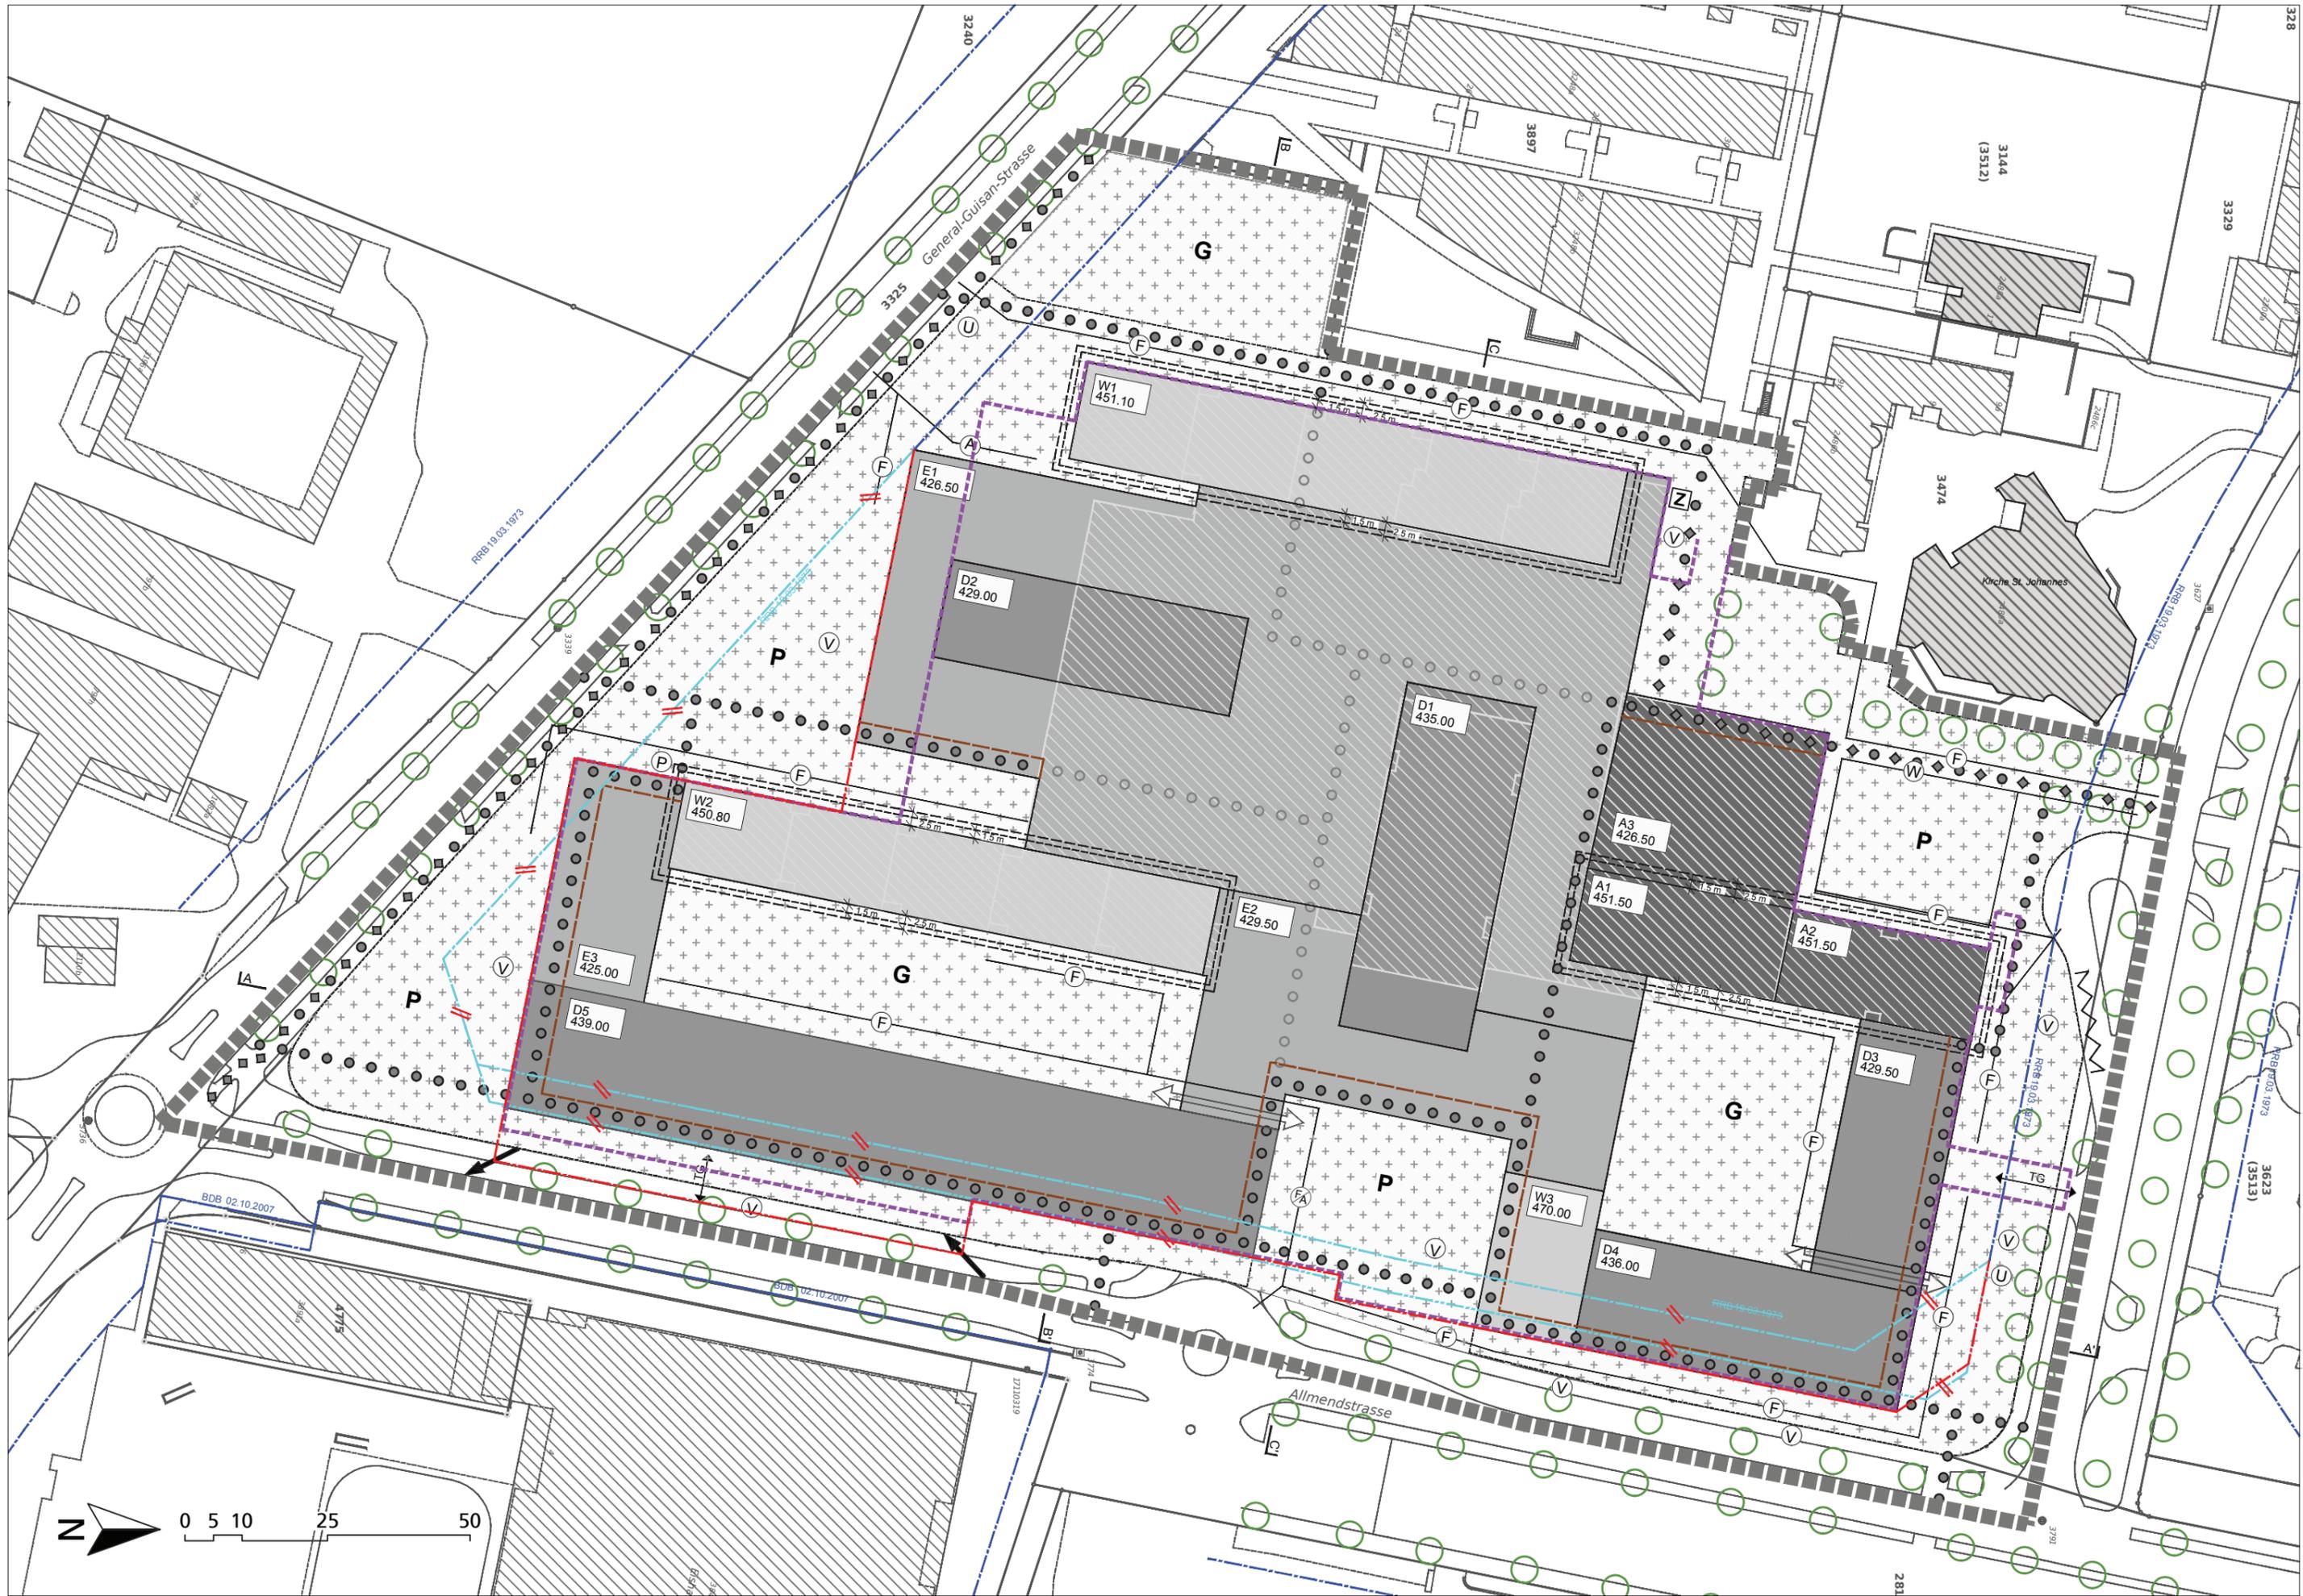

RBB 19.03.1973


RBB 19.03.1973

RBB 19.03.1973

RBB 19.03.1973

BDB 02.10.2007

BDB 02.10.2007

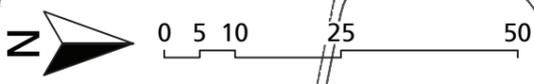

General Guisan-Strasse

Allmendstrasse

Kirche St. Johannes

3325

3897

3144
(3512)

3329

3474

3623
(3513)

3710319

281

328

281

E1
426.50

D2
429.00

D1
435.00

A3
426.50

A1
451.50

A2
451.50

D3
429.50

W3
470.00

D4
436.00

W2
450.80

E3
425.00

D5
439.00

W1
451.10

E2
429.50

3761

3762

<

Schnitt A - A' 1:1'000

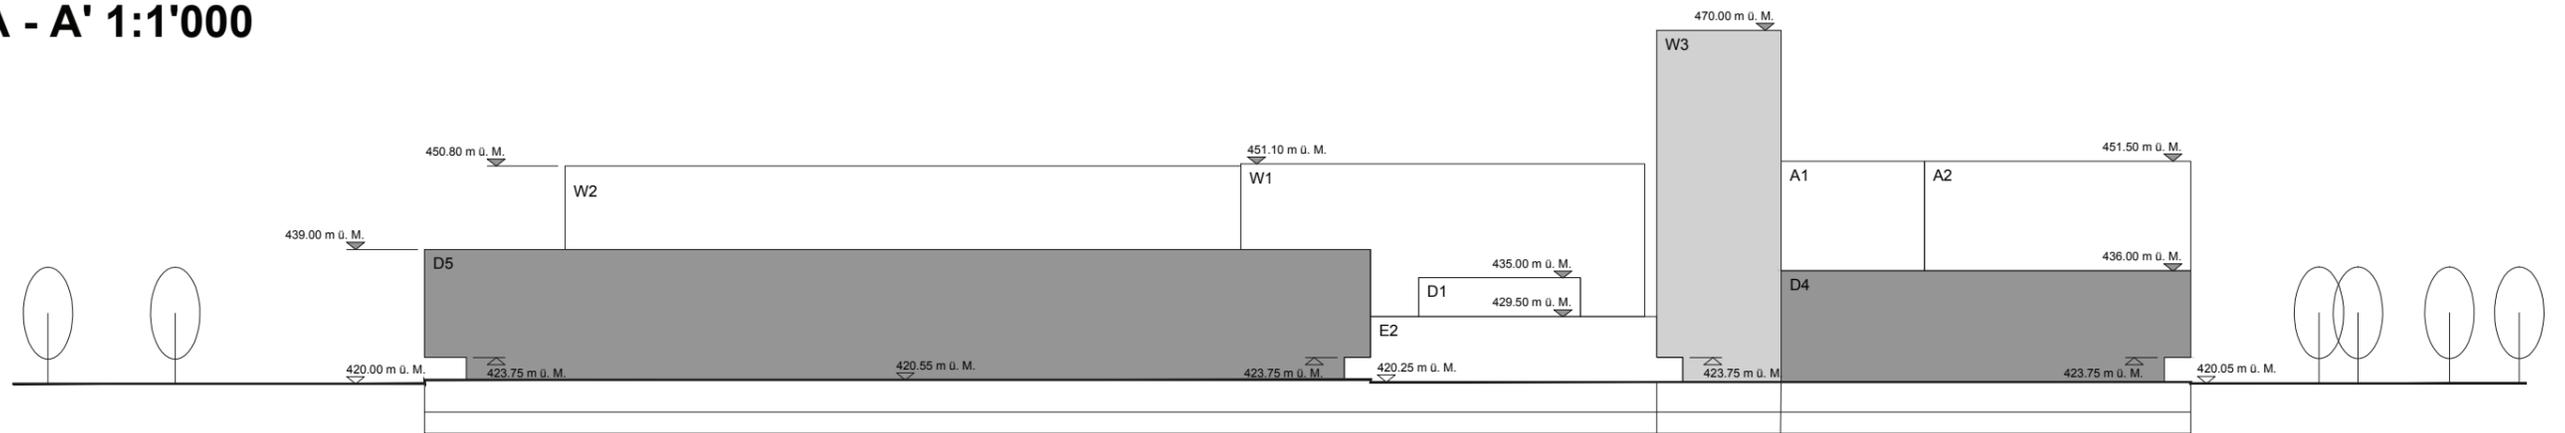


▼ max. Gebäudehöhe gemäss Ziff. 3 der Bestimmungen

Schnitt B - B' 1:1'000

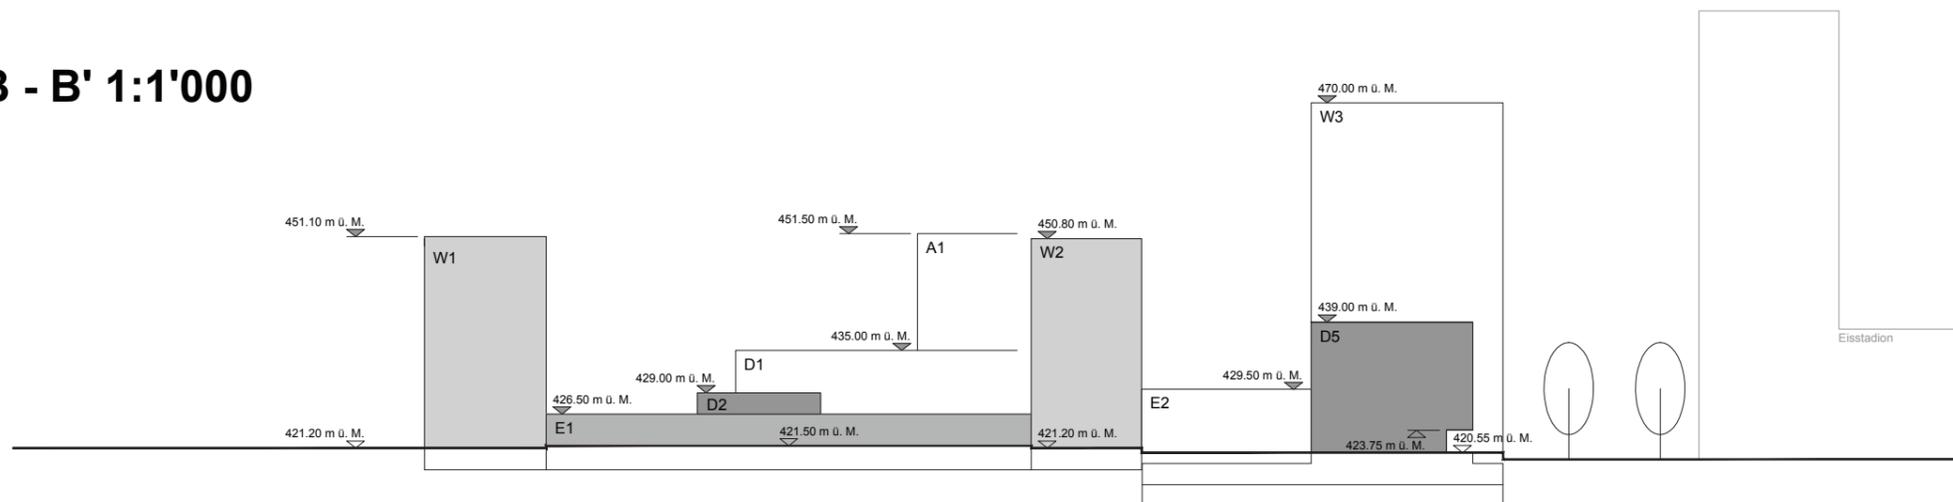

▼ max. Gebäudehöhe gemäss Ziff. 3 der Bestimmungen

Schnitt C - C' 1:1'000

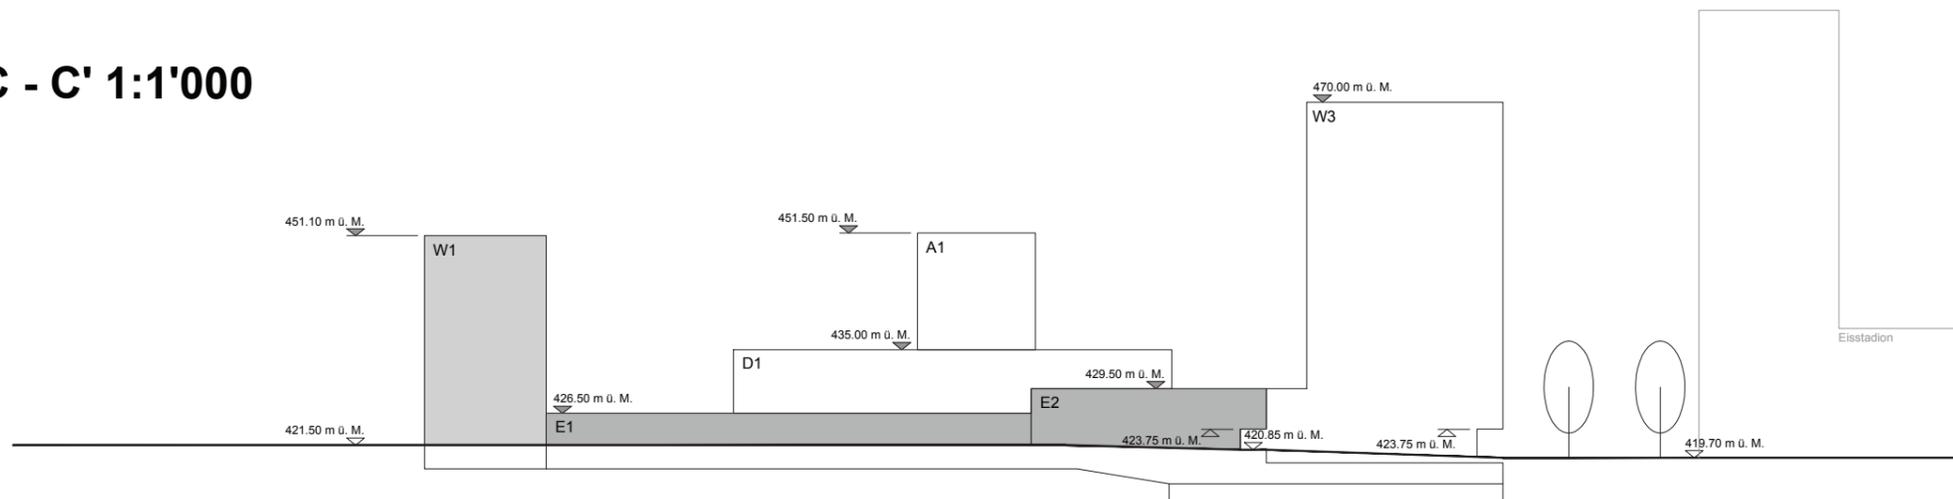

▼ max. Gebäudehöhe gemäss Ziff. 3 der Bestimmungen