


Niveaulinienplan Alpenstrasse GS 1787

im ordentlichen Verfahren gemäss § 38 PBG

Situationsplan 1:500

Plan Nr. 8019	Datum: 16.10.2018
Beschluss Stadtrat Einleitung Vorprüfung:	30.10.2018
Vorprüfungsbericht Tiefbauamt des Kantons Zug	18.12.2018
Publikation im Amstblatt: Öffentliche Auflage:	Nr. 2 vom 11.01.2019 und Nr. 3 vom 18.01.2019 11.01.2019 - 11.02.2019
Beschluss Stadtrat: Der Präsident: Dolfi Müller	Nr. __ vom __.__.____ Der Stadtschreiber: Martin Würmli
Genehmigung:	__-__-____

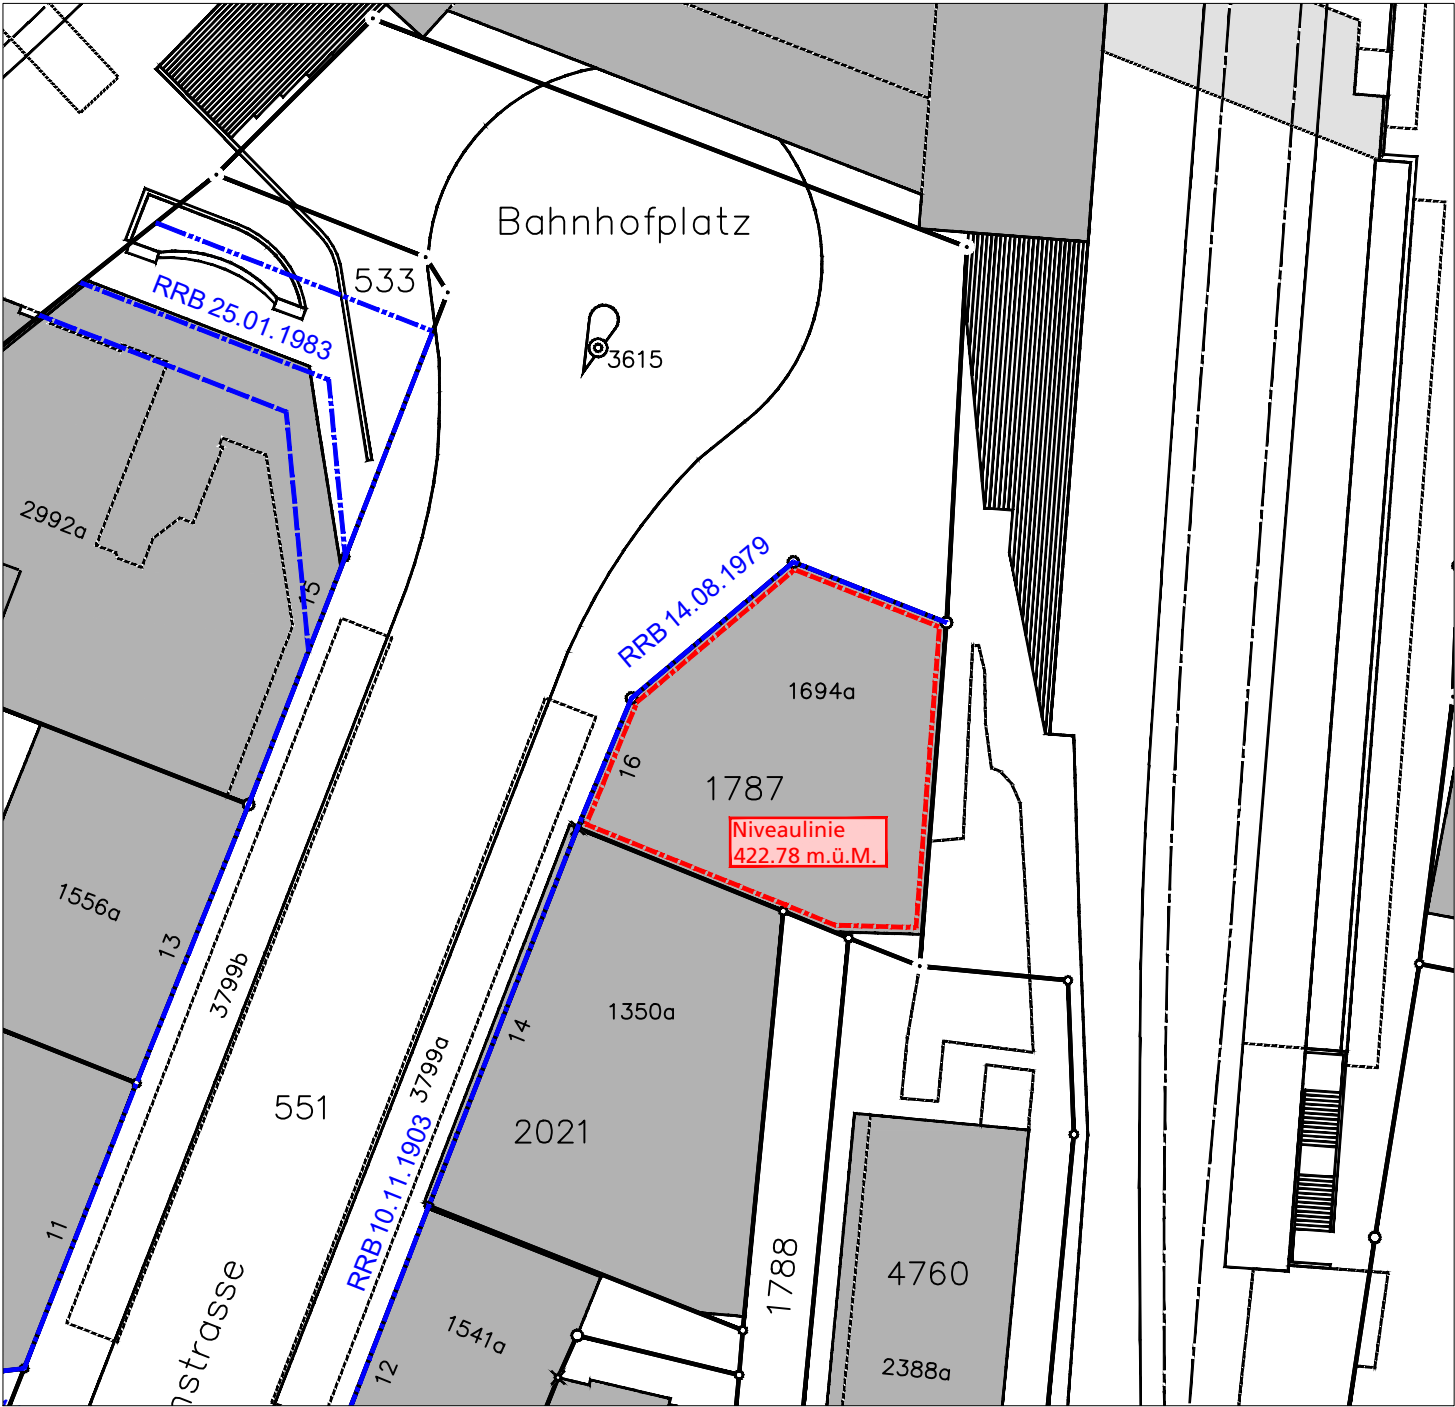

Legende

Genehmigungsinhalt

----- Neue Niveaulinie auf 422.78 m.ü.M. zu genehmigen (entspricht max. EG-Kote)

Informationsinhalt

----- Genehmigte Baulinie

----- Genehmigte Arkadenbaulinie

----- Genehmigte Unterniveaubaulinie